

MIEJSCOWY PLAN ZAGOSPODAROWANIA PRZESTRZENNEGO DLA OBSZARU POŁOŻONEGO W KUTNIE PRZY UL. BOHATERÓW WALK NAD BZURĄ

OZNACZENIA OBOWIĄZUJĄCE	
	GRANICE OBSZARU OBJĘTEGO PLANEM MIEJSCOWYM
	LINIE ROZGRANICZAJĄCE TERENY O RÓŻNYM PRZEZNACZENIU LUB RÓŻNYCH ZASADACH ZAGOSPODAROWANIA
	NIEPRZEKRACZALNE LINIE ZABUDOWY
	GRANICA ZESPOŁU DZIAŁEK DO ZAGOSPODAROWANIA ŁĄCZNEGO
	GRANICA STREFY OCHRONNEJ OD NAWIETRZNYCH LINII ELEKTROENERGETYCZNYCH
	GRANICA STREFY OCHRONNEJ OD KABLOWYCH LINII ELEKTROENERGETYCZNYCH
	WYMIAROWANIE ODLEGIŁOŚCI WYRAŻONE W METRACH
PRZEZNACZENIE TERENÓW	
PP-PS-PEF	TEREN PRODUKCJI PRZEMYSŁOWEJ LUB SKŁADÓW I MAGAZYNÓW LUB ELEKTROWNI SŁONECZNEJ
KDD	TEREN KOMUNIKACJI DROGOWEJ PUBLICZNEJ - DRÓGI DOJAZDOWEJ
KR-KKK	TEREN KOMUNIKACJI DROGOWEJ WEWNĘTRZNEJ LUB KOMUNIKACJI KOLEJOWEJ
OZNACZENIA INFORMACYJNE	
	GRANICA TERENU ZAMKNIĘTEGO MON
	GRANICE DZIAŁEK WRAZ Z NUMEREM EWIDENCYJNYM
	110kV OŚ NAWIETRZNEJ LINII ELEKTROENERGETYCZNEJ WYSOKIEGO NAPIĘCIA 110kV
	110kV OŚ KABLOWEJ LINII ELEKTROENERGETYCZNEJ WYSOKIEGO NAPIĘCIA 110kV
	15kV OŚ KABLOWEJ LINII ELEKTROENERGETYCZNEJ ŚREDNIEGO NAPIĘCIA 15kV
	15kV OŚ NAWIETRZNEJ LINII ELEKTROENERGETYCZNEJ ŚREDNIEGO NAPIĘCIA 15kV
	GRANICA STREFY OCHRONNEJ OD NAWIETRZNYCH LINII ELEKTROENERGETYCZNYCH POZA GRANICAMI PLANU

ZAŁĄCZNIK nr1 DO UCHWAŁY NR _____ RADY MIASTA KUTNO z dnia _____ 2024 r.


ETAP: WERSJA DO OPINIOWANIA I UZGODNIEN

AUTORZY OPRACOWANIA:
mgr inż. arch. Barbara Brzezińska-Kwaśny - główny projektant planu - uprawniona do sporządzania projektów miejscowych planów zagospodarowania przestrzennego na podstawie art. 5 pkt 3 i 4 ustawy z dnia 27 marca 2003 r. o planowaniu i zagospodarowaniu przestrzennym (t.j. Dz. U. z 2023 r. poz. 977 z późn. zm.); posiadająca kwalifikację do wykonywania zawodu urbanisty na terytorium RP wydane przez Polską Izbę Urbanistów - OIU z siedzibą w Warszawie
mgr Barbara Wyszyńska-Lamprecht - współpracująca autorska - uprawniona do sporządzania projektów miejscowych planów zagospodarowania przestrzennego na podstawie art. 5 pkt 4 ustawy z dnia 27 marca 2003 r. o planowaniu i zagospodarowaniu przestrzennym (t.j. Dz. U. z 2023 r. poz. 977 z późn. zm.)
mgr inż. arch. Magdalena Filipiak - współpracująca autorska - uprawniona do sporządzania projektów miejscowych planów zagospodarowania przestrzennego na podstawie art. 5 pkt 4 ustawy z dnia 27 marca 2003 r. o planowaniu i zagospodarowaniu przestrzennym (t.j. Dz. U. z 2023 r. poz. 977 z późn. zm.)

RYSUNEK PLANU ZOSTAŁ SPORZĄDZONY NA KOPII MAPY ZASADNICZEJ Z DNIA 17 SIERPNI 2023 R. ORGAN PROWADZĄCY ZASÓB: STAROSTA KUTNOWSKI, LICENCJA NR GK.II.6642.1602.2023_1002_P PAŃSTWOWY UKŁAD WSPÓŁRZĘDNYCH GEODEZYJNYCH 2000, PL-2000, STREFA VI

SKALA 1:1000
0 10m 20m 30m 40m 50m

FRAGMENT STUDIUM UWARUNKOWAŃ I KIERUNKÓW ZAGOSPODAROWANIA PRZESTRZENNEGO MIASTA KUTNA UCHWAŁONEGO UCHWAŁĄ NR XXXVI/358/17 RADY MIASTA KUTNO W DNIOU 28 MARCA 2017 R.

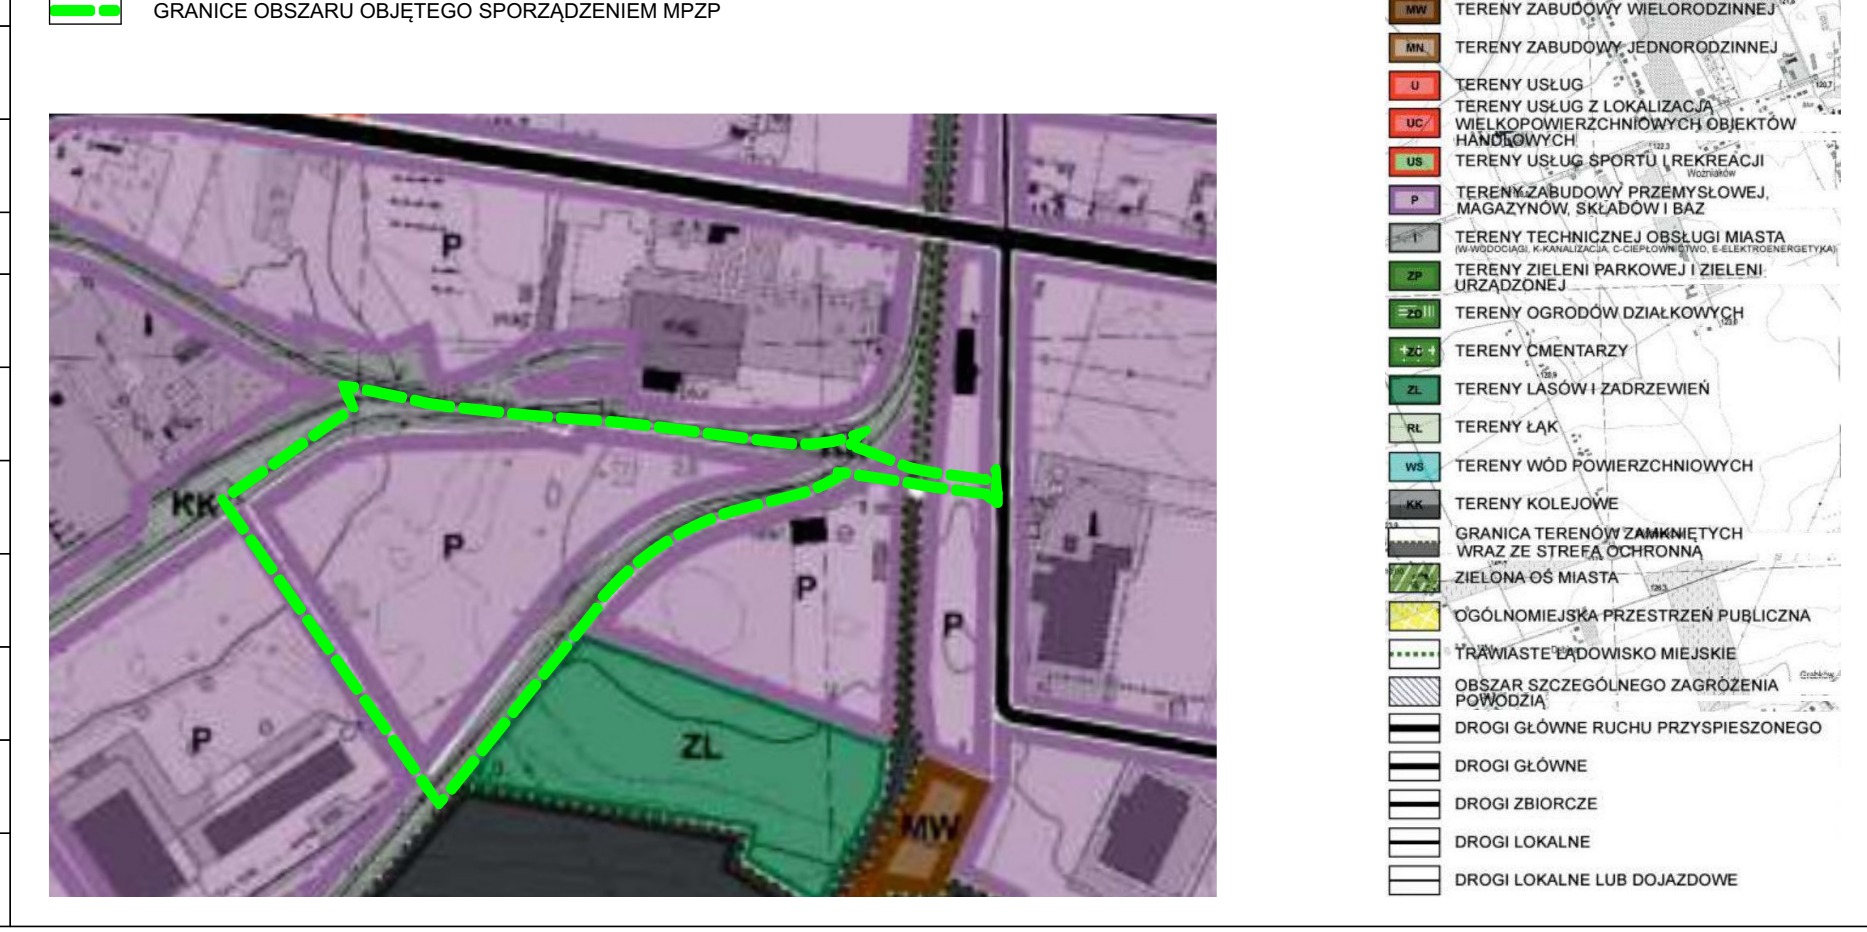

PROGNOZA ODDZIAŁYWANIA NA ŚRODOWISKO	
TERENY PRZEWDYMYWANYCH PRZEKSZTAŁCENŃ SKUTKUJĄCYCH NEGATYWNYMI ZMIANAMI W ŚRODOWISKU	
	TERENY KRAJOBRAZU OTWARTEGO POROŚNIĘTE ZIELENIĄ - PRZEZNACZONE W PLANIE NA CELE INWESTYCYJNE
ROZWIĄZANIA MAJĄCE NA CELU OGRANICZANIE NEGATYWNYCH ODDZIAŁYWAŃ NA ŚRODOWISKO REALIZACJI USTAŁEN PLANU	
	TERENY Z MINIMALNYM UDZIAŁEM POWIERZCHNI BIOLOGICZNE CZYNNYCH 10%