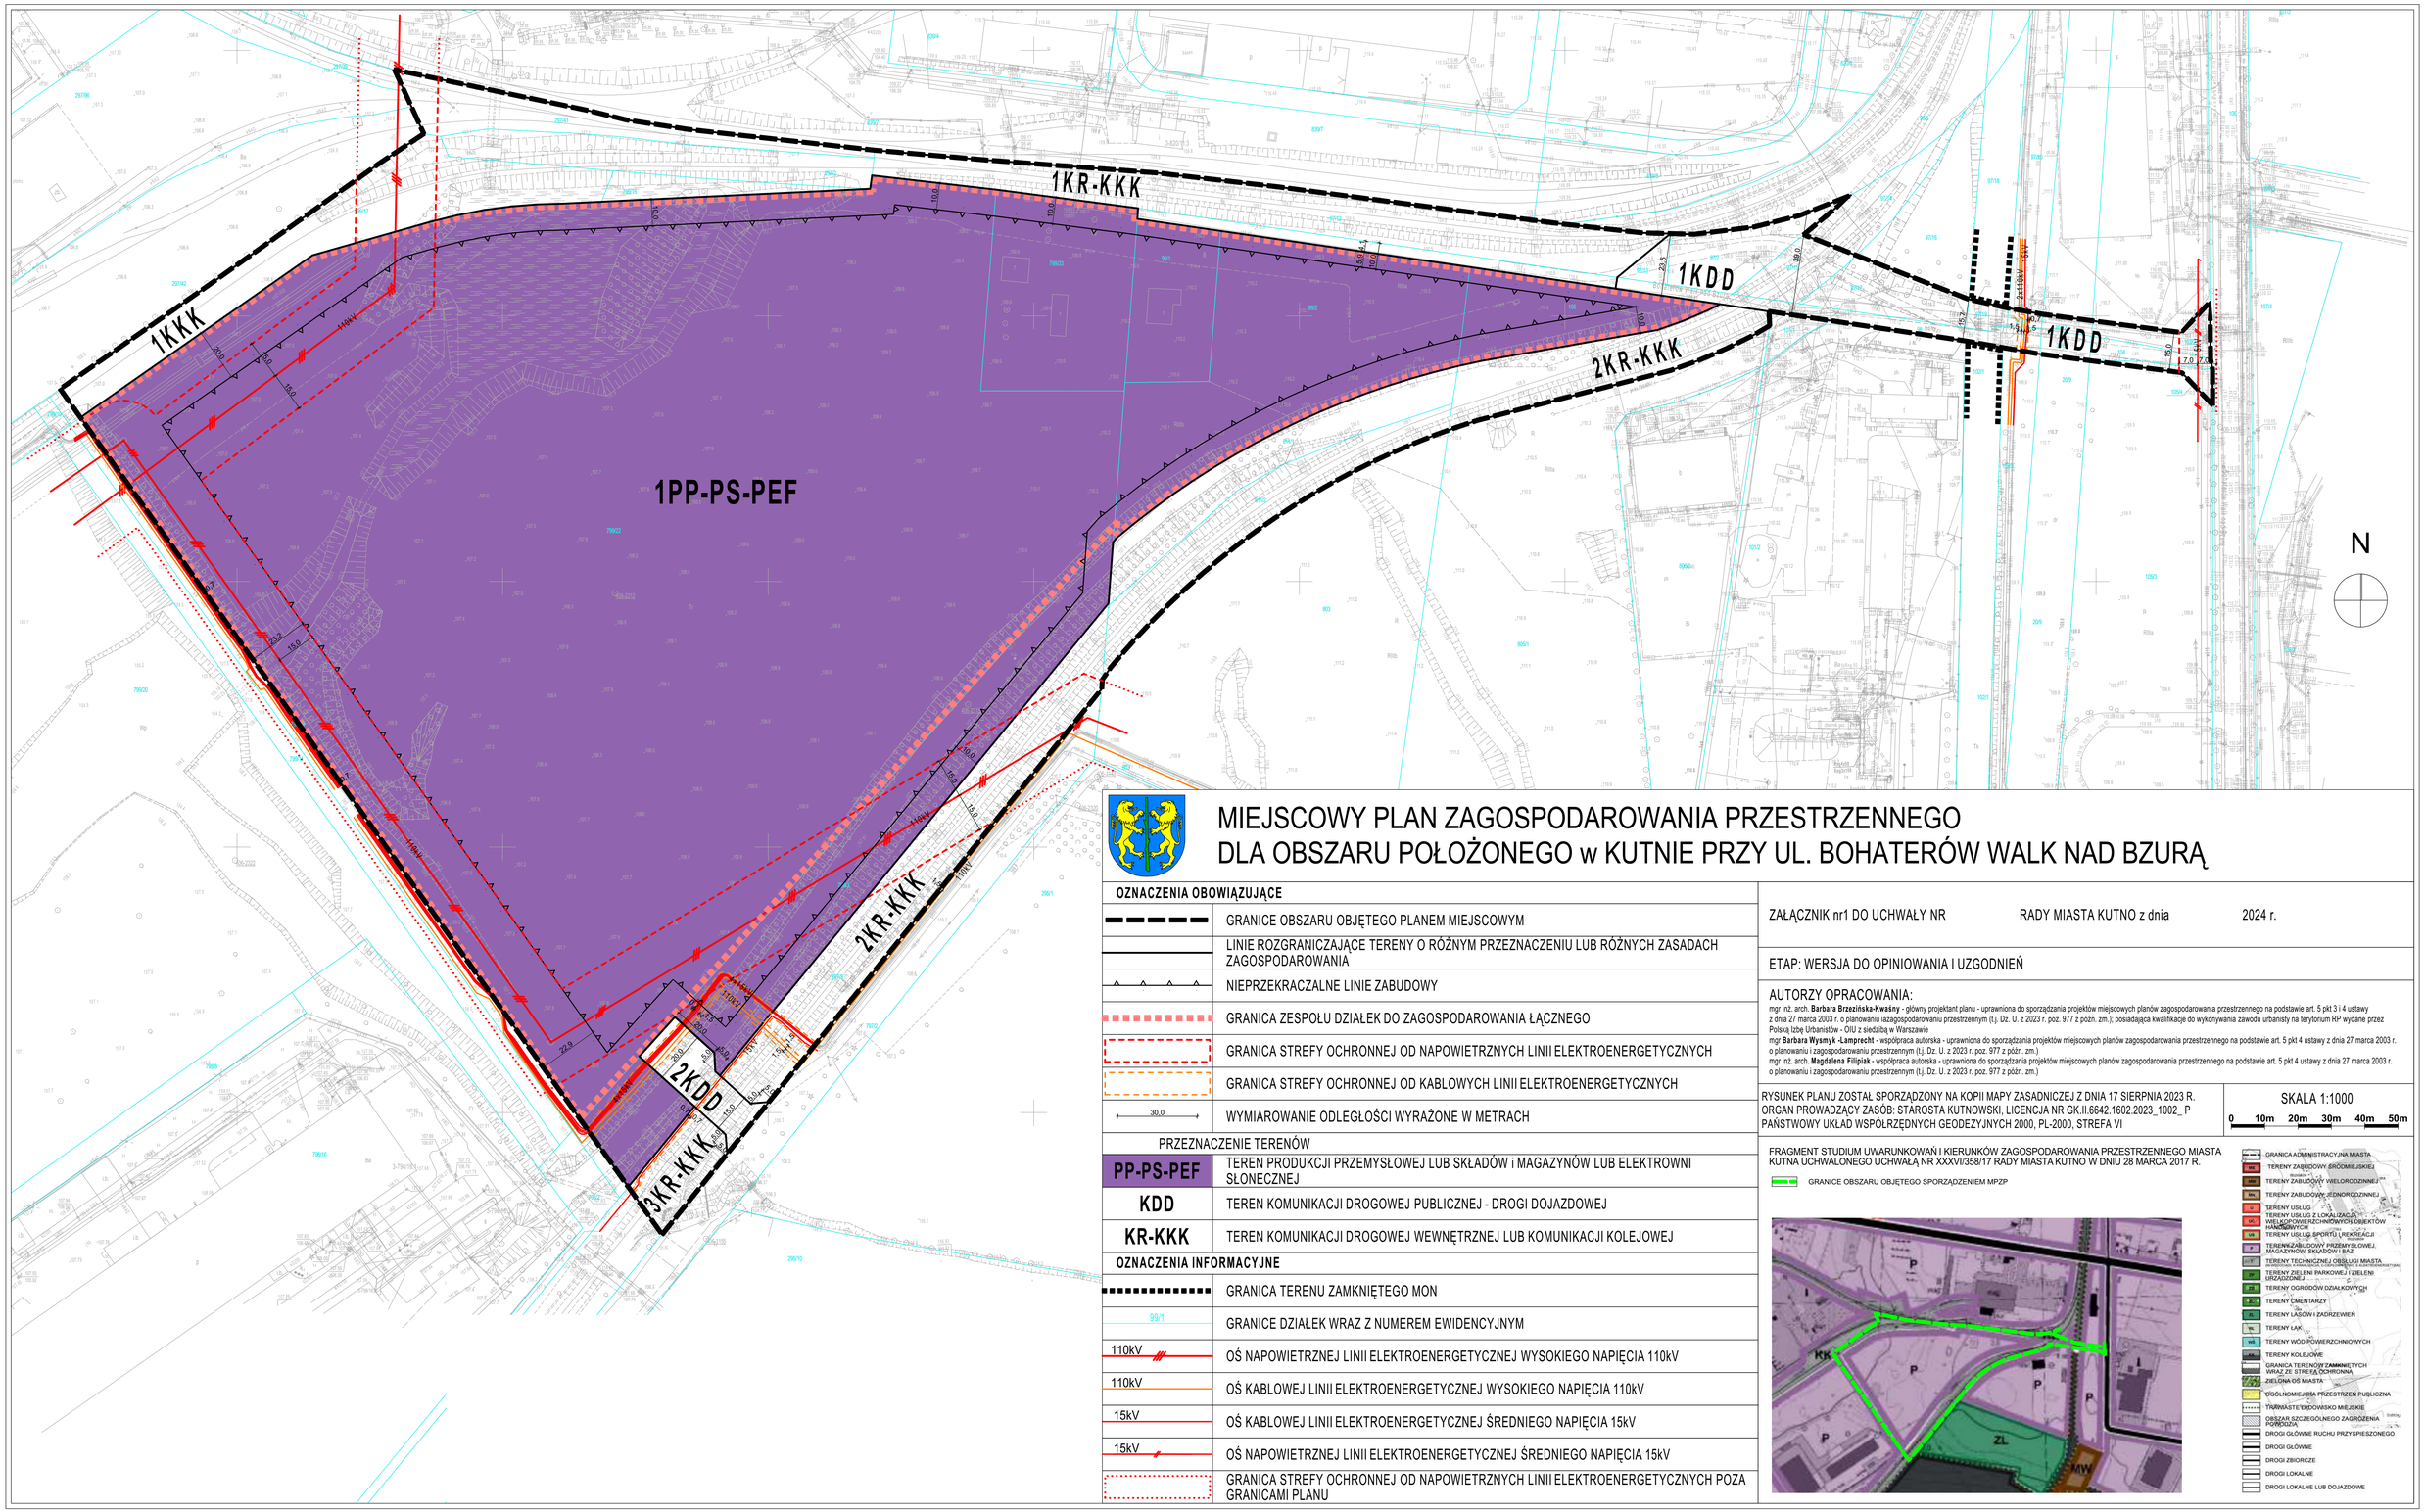

MIEJSCOWY PLAN ZAGOSPODAROWANIA PRZESTRZENNEGO DLA OBSZARU POŁOŻONEGO w KUTNIE PRZY UL. BOHATERÓW WALK NAD BZURĄ

OZNACZENIA OBOWIĄZUJĄCE

- GRANICE OBSZARU OBJĘTEGO PLANEM MIEJSCOWYM
- LINIE ROZGRANICZAJĄCE TERENY O RÓŻNYM PRZEZNACZENIU LUB RÓŻNYCH ZASADACH ZAGOSPODAROWANIA
- NIEPRZEKRACZALNE LINIE ZABUDOWY
- GRANICA ZESPOŁU DZIAŁEK DO ZAGOSPODAROWANIA ŁĄCZNEGO
- GRANICA STREFY OCHRONNEJ OD NAPOWIETRZNYCH LINII ELEKTROENERGETYCZNYCH
- GRANICA STREFY OCHRONNEJ OD KABLOWYCH LINII ELEKTROENERGETYCZNYCH
- 30,0 — WYMIAROWANIE ODLEGŁOŚCI WYRAŻONE W METRACH

PRZEZNACZENIE TERENÓW

PP-PS-PEF	TEREN PRODUKCJI PRZEMYSŁOWEJ LUB SKŁADÓW i MAGAZYNÓW LUB ELEKTROWNI SŁONECZNEJ
KDD	TEREN KOMUNIKACJI DROGOWEJ PUBLICZNEJ - DROGI DOJAZDOWEJ
KR-KKK	TEREN KOMUNIKACJI DROGOWEJ WEWNĘTRZNEJ LUB KOMUNIKACJI KOLEJOWEJ

OZNACZENIA INFORMACYJNE

- GRANICA TERENU ZAMKNIĘTEGO MON
- 99/1 — GRANICE DZIAŁEK WRAZ Z NUMEREM EWIDENCYJNYM
- 110kV — OŚ NAPOWIETRZNEJ LINII ELEKTROENERGETYCZNEJ WYSOKIEGO NAPIĘCIA 110kV
- 110kV — OŚ KABLOWEJ LINII ELEKTROENERGETYCZNEJ WYSOKIEGO NAPIĘCIA 110kV
- 15kV — OŚ KABLOWEJ LINII ELEKTROENERGETYCZNEJ ŚREDNIEGO NAPIĘCIA 15kV
- 15kV — OŚ NAPOWIETRZNEJ LINII ELEKTROENERGETYCZNEJ ŚREDNIEGO NAPIĘCIA 15kV
- GRANICA STREFY OCHRONNEJ OD NAPOWIETRZNYCH LINII ELEKTROENERGETYCZNYCH POZA GRANICAMI PLANU

ZAŁĄCZNIK nr1 DO UCHWAŁY NR RADY MIASTA KUTNO z dnia 2024 r.

ETAP: WERSJA DO OPINIOWANIA I UZGODNIEŃ

AUTORZY OPRACOWANIA:

mgr inż. arch. **Barbara Brzezińska-Kwaśny** - główny projektant planu - uprawniona do sporządzania projektów miejscowych planów zagospodarowania przestrzennego na podstawie art. 5 pkt 3 i 4 ustawy z dnia 27 marca 2003 r. o planowaniu iazagospodarowaniu przestrzennym (t.j. Dz. U. z 2023 r. poz. 977 z późn. zm.), posiadająca kwalifikacje do wykonywania zawodu urbanisty na terytorium RP wydane przez Polską Izbę Urbanistów - OIU z siedzibą w Warszawie

mgr **Barbara Wysmyk -Lamprecht** - współpraca autorska - uprawniona do sporządzania projektów miejscowych planów zagospodarowania przestrzennego na podstawie art. 5 pkt 4 ustawy z dnia 27 marca 2003 r. o planowaniu i zagospodarowaniu przestrzennym (t.j. Dz. U. z 2023 r. poz. 977 z późn. zm.)

mgr inż. arch. **Magdalena Filipiak** - współpraca autorska - uprawniona do sporządzania projektów miejscowych planów zagospodarowania przestrzennego na podstawie art. 5 pkt 4 ustawy z dnia 27 marca 2003 r. o planowaniu i zagospodarowaniu przestrzennym (t.j. Dz. U. z 2023 r. poz. 977 z późn. zm.)

RYSUNEK PLANU ZOSTAŁ SPORZĄDZONY NA KOPII MAPY ZASADNICZEJ Z DNIA 17 SIERPNIA 2023 R.
ORGAN PROWADZĄCY ZASÓB: STAROSTA KUTNOWSKI, LICENCJA NR GK.II.6642.1602.2023_1002_ P
PAŃSTWOWY UKŁAD WSPÓŁRZĘDNYCH GEODEZYJNYCH 2000, PL-2000, STREFA VI

SKALA 1:1000

0 10m 20m 30m 40m 50m

FRAGMENT STUDIUM UWARUNKOWAŃ I KIERUNKÓW ZAGOSPODAROWANIA PRZESTRZENNEGO MIASTA KUTNA UCHWALONEGO UCHWAŁĄ NR XXXVI/358/17 RADY MIASTA KUTNO W DNIU 28 MARCA 2017 R.

GRANICE OBSZARU OBJĘTEGO SPORZĄDZENIEM MPZP

- GRANICA ADMINISTRACYJNA MIASTA
- TERENY ZABUDOWY ŚRÓDMIEJSKIEJ
- TERENY ZABUDOWY WIELORODZINNEJ
- TERENY ZABUDOWY JEDNORODZINNEJ
- TERENY USŁUG
- TERENY USŁUG Z LOKALIZACJĄ WIELKOPOWIERZCHNIOWYCH OBIEKTÓW HANDLOWYCH
- TERENY USŁUG SPORTU I REKREACJI
- TERENY ZABUDOWY PRZEMYSŁOWEJ, MAGAZYNÓW, SKŁADÓW I BAZ
- TERENY TECHNICZNEJ OBSŁUGI MIASTA
- TERENY ZIELENI PARKOWEJ I ZIELENI URZĄDZONEJ
- TERENY OGRODÓW DZIAŁKOWYCH
- TERENY CMENTARZY
- TERENY LASÓW I ZADRZEWIEŃ
- TERENY ŁĄK
- TERENY WÓD POWIERZCHNIOWYCH
- TERENY KOLEJOWE
- GRANICA TERENÓW ZAMKNIĘTYCH WRAZ ZE STREFĄ OCHRONNĄ
- ZIELONA OŚ MIASTA
- OGÓLNOMIEJSKA PRZESTRZEŃ PUBLICZNA
- TRAWIASTE OTOCZENIE MIEJSKIE
- OBSZAR SZCZEGÓLNEGO ZAGROŻENIA POWODZIĄ
- DROGI GŁÓWNE RUCHU PRZYSPIESZONEGO
- DROGI GŁÓWNE
- DROGI ZBIORCZE
- DROGI LOKALNE
- DROGI LOKALNE LUB DOJAZDOWE