

# MIASTO KUTNO

## MIĘJSCOWY PLAN ZAGOSPODAROWANIA PRZESTRZENNEGO DLA OBSZARU POŁOŻONEGO W KUTNIE PRZY UL. STAFFA

ZAŁĄCZNIK NR 1 DO  
DO PROGNOZY ODDZIAŁYWANIA NA ŚRODOWISKO  
SKALA 1:1000

układ współrzędnych PL-2000 strefa 6,  
kopia wektorowej mapy zasadniczej pozyskana z powiatowego zasobu  
geodezyjnego i kartograficznego Starostwa Powiatowego w Kutnie  
Licencja nr GK.II.6642.15.2023\_1002\_P

### Typy oddziaływania na środowisko:

- typ 1
- typ 2
- typ 3
- typ 4

### Oznaczenia obowiązujące:

- granicę obszaru objętego planem miejscowym
- linie rozgraniczające tereny o różnym przeznaczeniu lub różnych zasadach zagospodarowania
- nieprzekraczalne linie zabudowy
- wymiarowanie rysunku planu (w metrach)

### Symbole cyfrowe i literowe określające przeznaczenie terenów:

- MNW – tereny zabudowy mieszkaniowej jednorodzinnej wolnostojącej
- MNW-MNB – tereny zabudowy mieszkaniowej jednorodzinnej wolnostojącej lub zabudowy mieszkaniowej jednorodzinnej bliźniaczej
- MNW-MNB-U – tereny zabudowy mieszkaniowej jednorodzinnej wolnostojącej lub zabudowy mieszkaniowej jednorodzinnej bliźniaczej lub usług
- U – tereny usług
- KD – tereny komunikacji drogowej publicznej
- KDZ – teren drogi zbiorczej
- KDL – tereny dróg lokalnych
- KDD – tereny dróg dojazdowych
- KR – tereny komunikacji drogowej wewnętrznej
- KP – tereny komunikacji pieszo-rowerowej
- KO – teren obsługi komunikacji
- ZP – tereny zieleni urządzonej
- CC – teren cmentarza czynnego

### Obszary podlegające ochronie wyznaczone postanowieniami planu:

- granicę strefy ochrony archeologicznej
- granicę cmentarza rzymskokatolickiego, ujętego w wojewódzkiej/gminnej ewidencji zabytków
- granicę strefy ochrony ekspozycji na kościół parafialny pw. św. Stanisława Biskupa, wpisano do rejestru zabytków pod numerem 445 z dnia 13 marca 1978 r. oraz cmentarz rzymskokatolicki ujęty w ewidencji zabytków

### Obszary podlegające ochronie wyznaczone na podstawie przepisów odrębnych:


- granicę stanowiska archeologicznego wraz z numerem ewid. stanowiska

### Obszary wymagające szczególnych warunków zagospodarowania terenów, wyznaczone na podstawie przepisów odrębnych:

- granicę strefy sanitarnej do 50 m od cmentarza
- granicę strefy sanitarnej od 50 do 150 m od cmentarza
- strefa technologiczna od napowietrznych linii elektroenergetycznych 15 kV
- granicę strefy ograniczeń w zagospodarowaniu od obszaru kolejowego

### Oznaczenia informacyjne:

- istniejące gazociągi niskiego ciśnienia
- istniejące gazociągi średniego ciśnienia
- napowietrze linie elektroenergetyczne 15 kV
- przyporządkowanie przestrzenne symboli opisowych

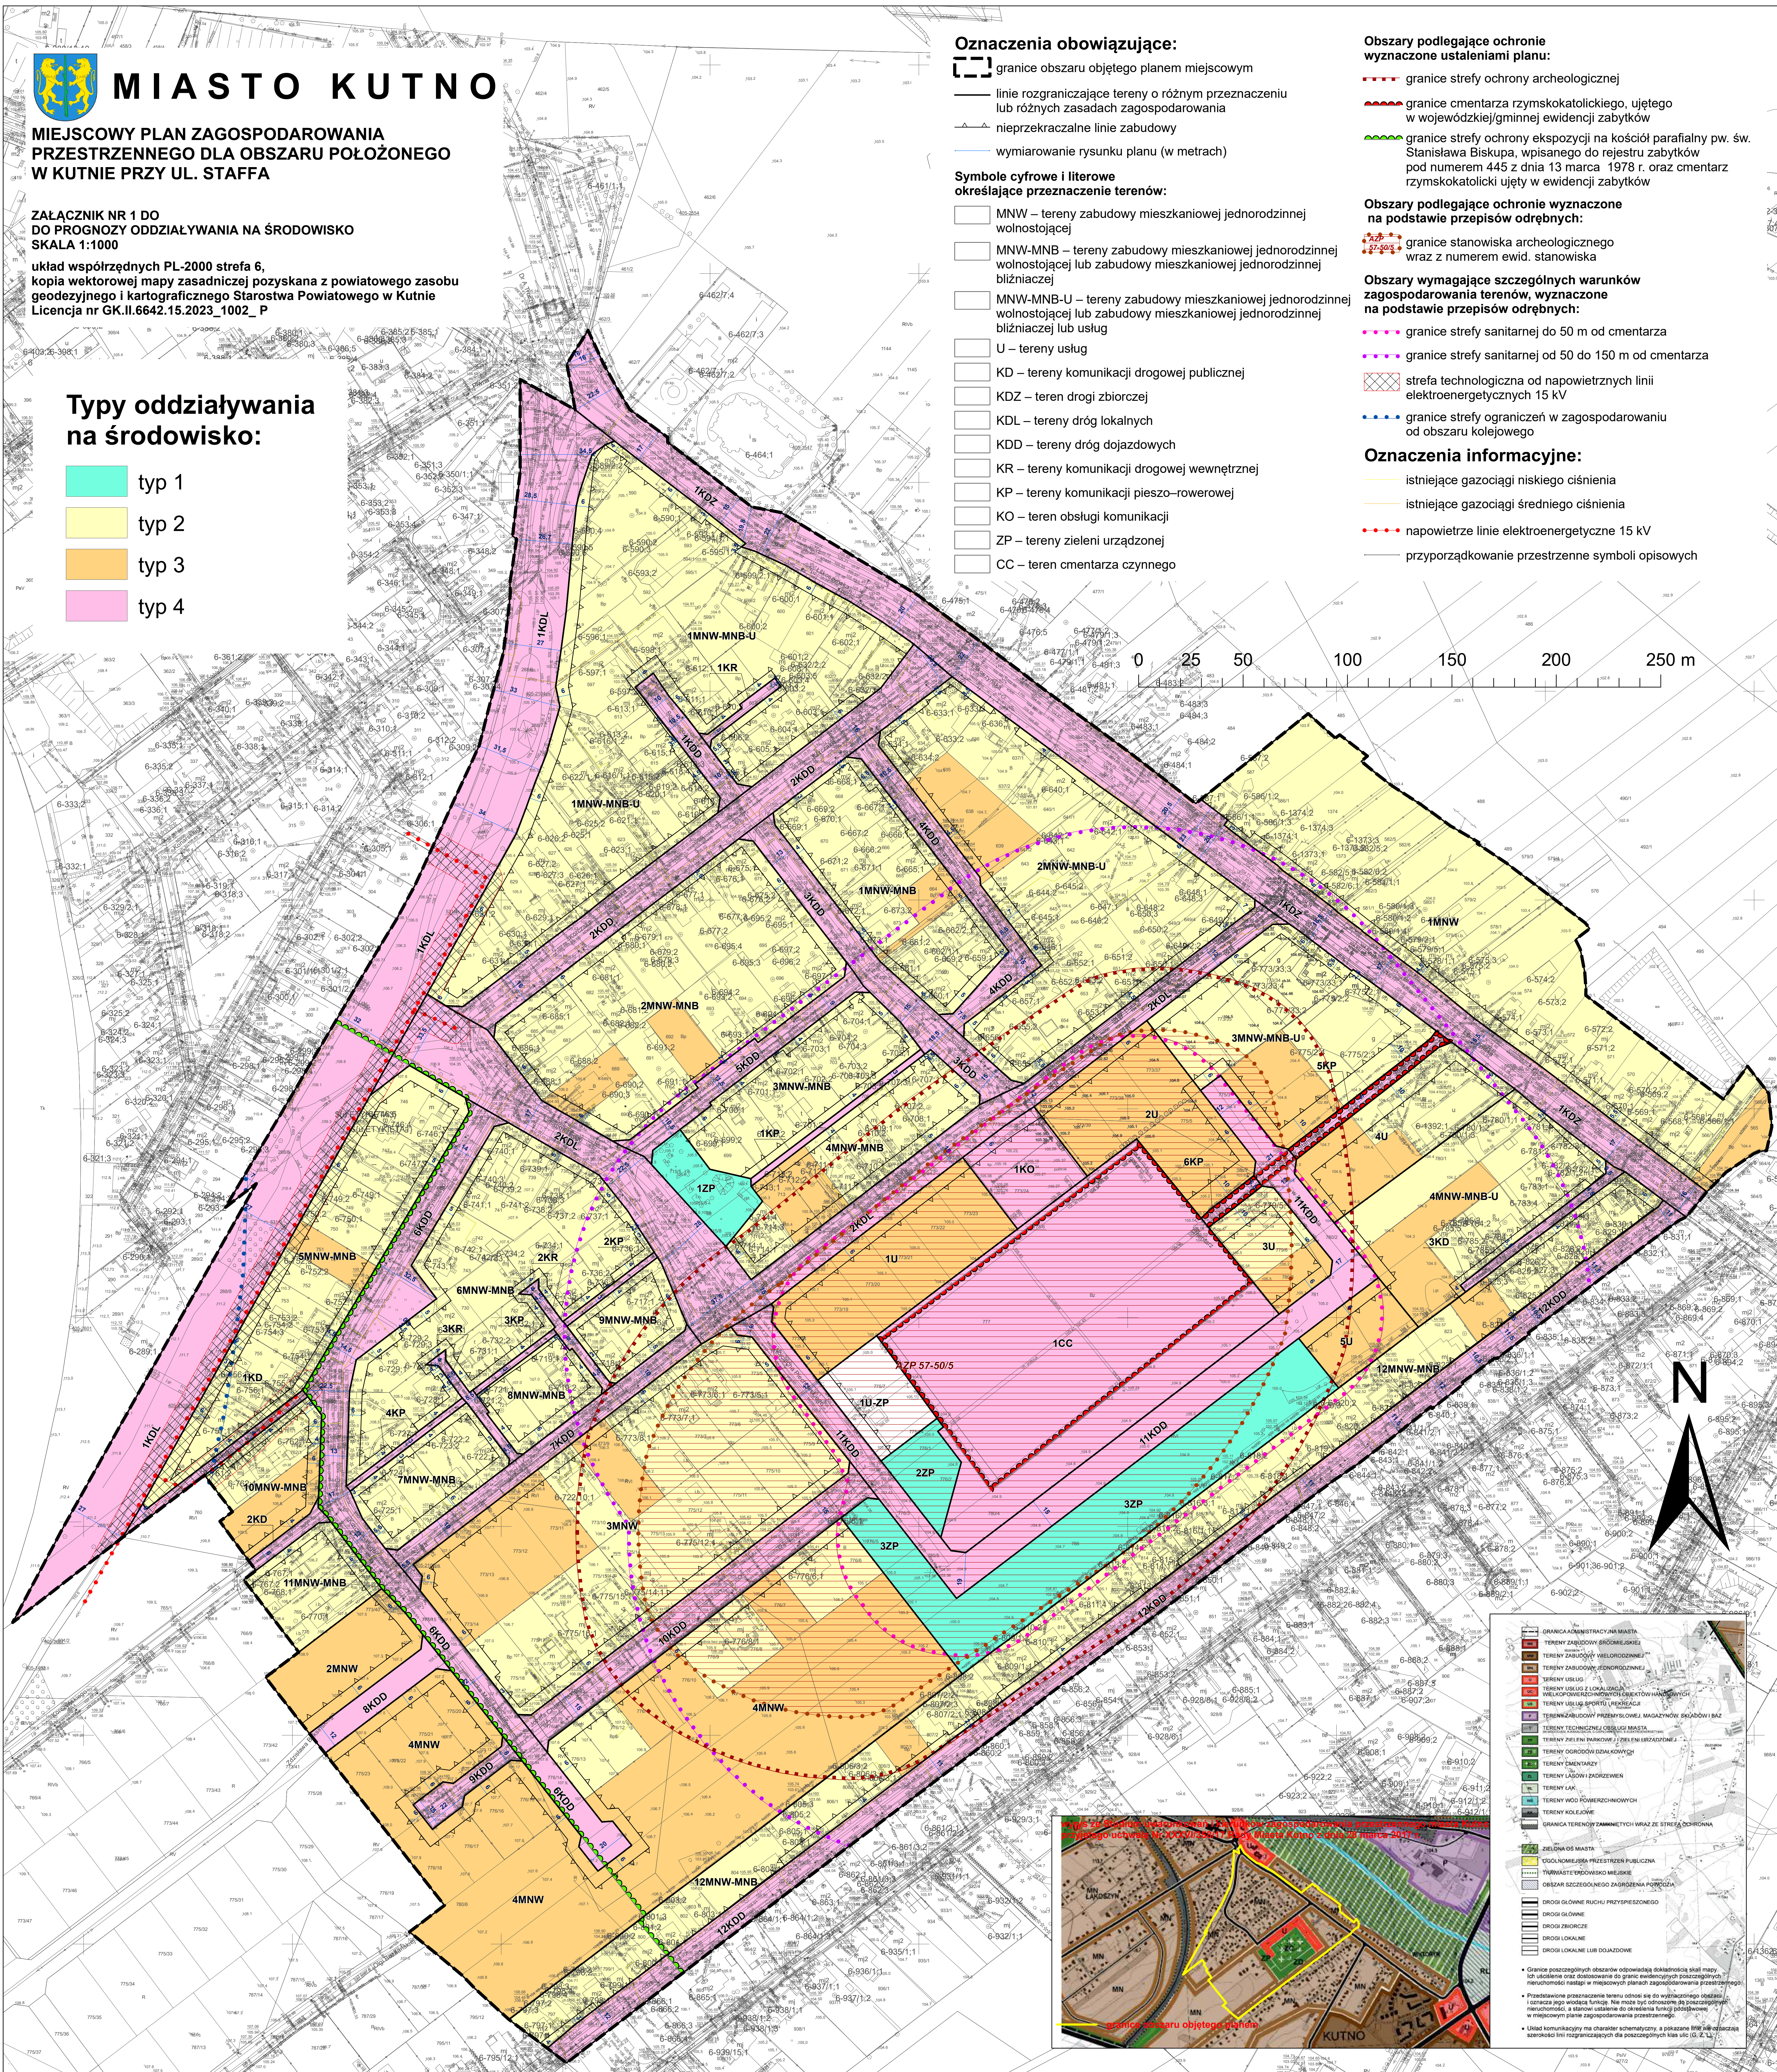

- GRANICA ADMINISTRACYJNA MIASTA
  - TERENY ZABUDOWY SPOŁECZNO-RODZINNEJ
  - TERENY ZABUDOWY WIELORODZINNEJ
  - TERENY ZABUDOWY JEDNORODZINNEJ
  - TERENY USŁUG
  - TERENY USŁUG Z LOKALIZACJĄ WIELKOPRZEMISŁOWYCH OBIEKTÓW HANDLOWYCH
  - TERENY USŁUG SPORTU I REKREACJI
  - TERENY ZABUDOWY PRZEMISŁOWEJ, MAGAZYNÓW, SKŁADÓW I BAZ
  - TERENY TECHNICZNEJ OBSŁUGI MIASTA
  - TERENY PEŁNI FUNKCJI I TERENY SŁUŻBOWE
  - TERENY GOSPODARSTWA KRAJOWEGO
  - TERENY ZIELONYCH
  - TERENY LĄK
  - TERENY WOD POWIERZCHNIOWYCH
  - TERENY KOLEJOWE
  - GRANICA TERENÓW ZAMKNĘTYCH WRAZ ZE STREFĄ OCHRONNĄ
  - ZIELONA DŁ MIASTA
  - OGÓLNOGOSPODARSTWA PRZESTRZEN PUBLICZNA
  - TERENY WYKONAWCZO-RODOWISKO MIEJSKIE
  - OBZAR SZCZEGÓLNEGO ZAGOSPODAROWANIA
  - DROGI GŁÓWNE RUCHU PRZYPISZANEGO
  - DROGI GŁÓWNE
  - DROGI ZBIORCZE
  - DROGI LOKALNE
  - DROGI LOKALNE LUB DOJAZDOWE
- Granice poszczególnych obszarów odpowiadają dokładności skali mapy. Ich ułożenie oraz dostosowanie do granic ewidencyjnych poszczególnych nieruchomości nastąpi w miejscowym planie zagospodarowania przestrzennego.
- Przedstawione przeznaczenie terenu odnosi się do wyłączonego obszaru i oznacza jego właściwą funkcję. Nie może być odwołane do poszczególnych nieruchomości, a stanowiąc ustalenie do określania funkcji podlegającej w miejscowym planie zagospodarowania przestrzennego.
- Układ komunikacyjny ma charakter schematyczny, a pokazane linie nie odpowiadają szerokości linii rozgraniczających dla poszczególnych klas ulic (0, 2, 4, 